TRIER

Auszug aus dem Geoinformationssystem

KOPIE

Lageplan zur Begründung einer Baulast

Gemarkung: Trier Flur: 21 Flurstück(e): 2/3, 19/3, 20/2, 20/3, 20/4, 21/4, 22/4

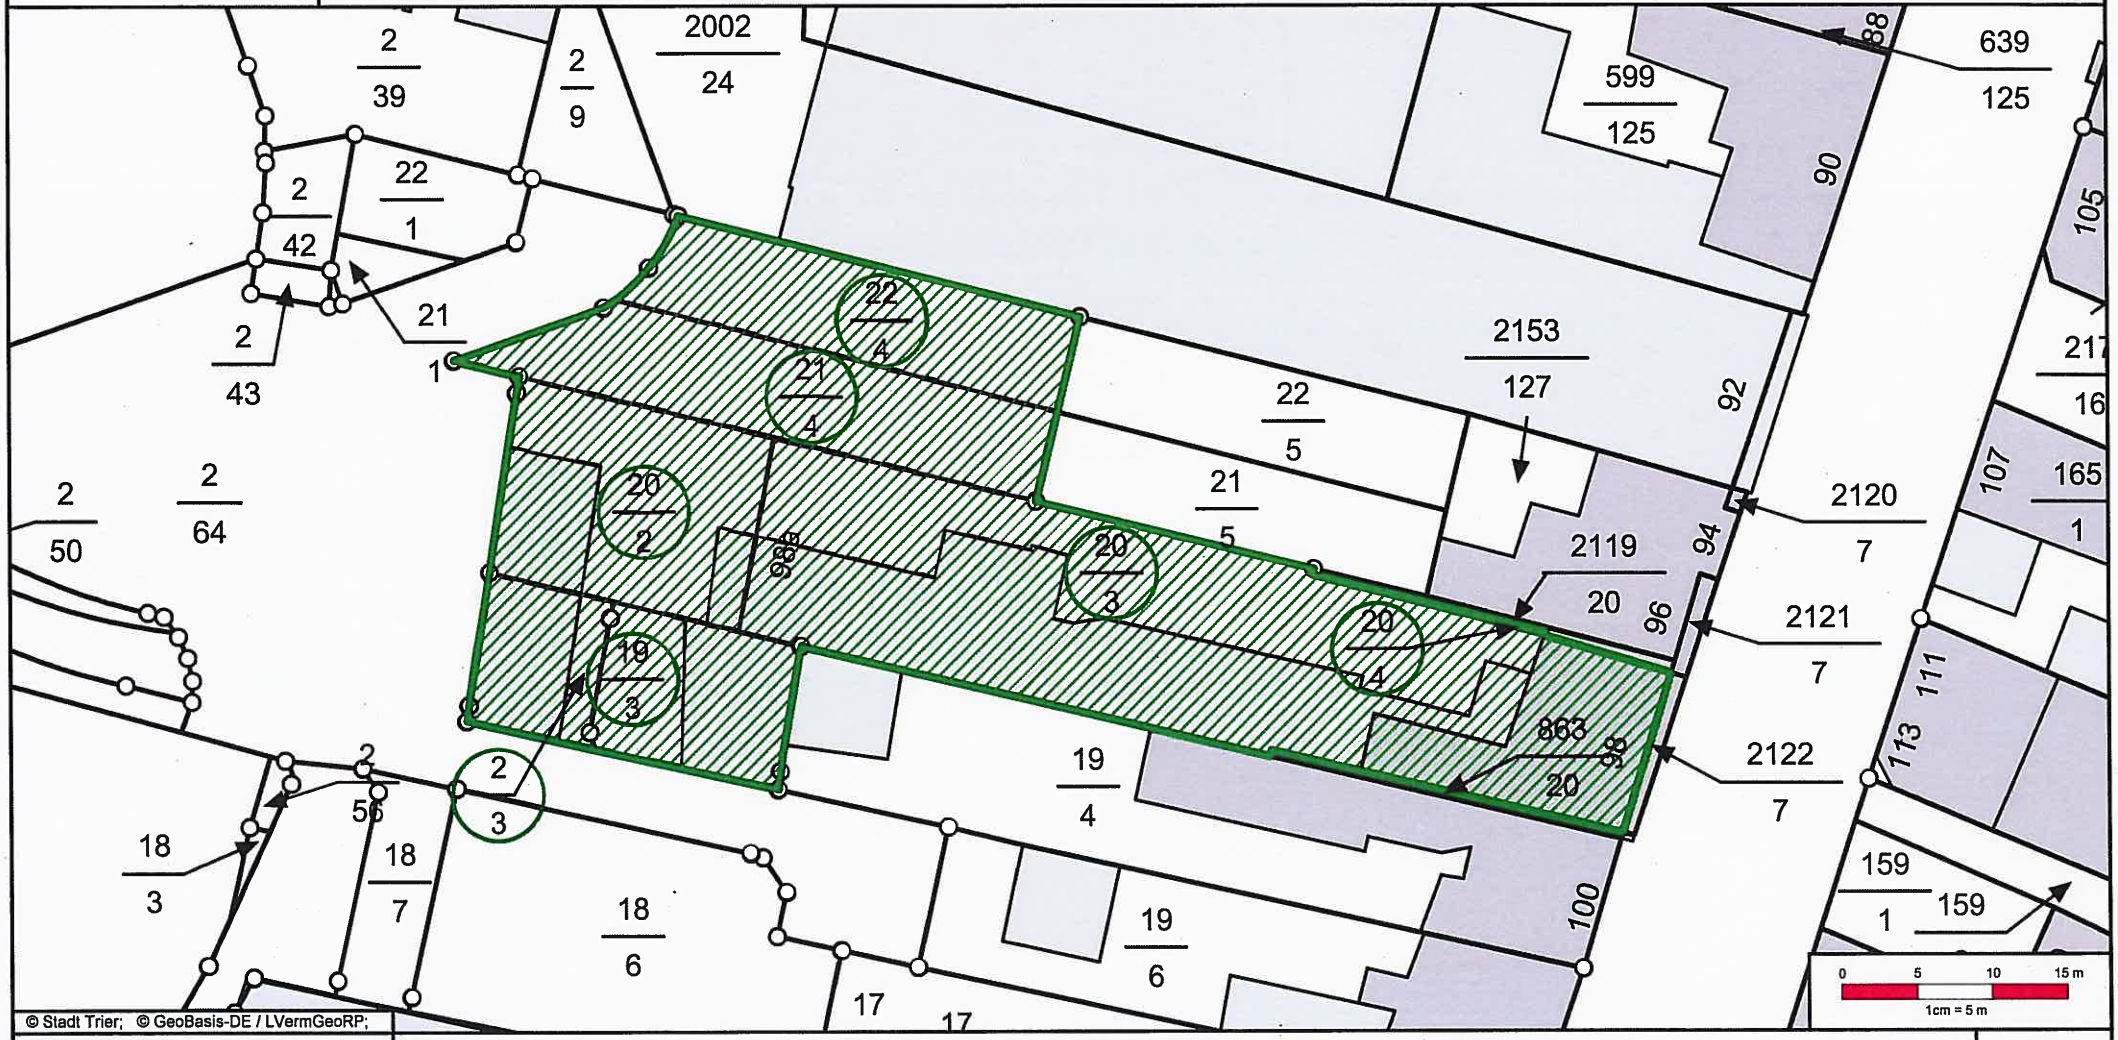

© Stadt Trier; © GeoBasis-DE / LVermGeoRP;

Maßstab: 1 : 500
Datum: 23.04.2019
Bearbeiter: weberpe

Vervielfältigungen für eigene Zwecke zugelassen. Eine Vermarktung und Veröffentlichung sowie eine Umwandlung zur Anlegung von flächenhaften Datenbeständen bedarf der besonderen Genehmigung.

Bei einer zulässigen Umwandlung des Auszuges in eine digitale Form (z. B. PDF) sowie deren Druckausgaben sind zur Gewährleistung der Maßstäblichkeit die jeweiligen Einstellungsparameter zu beachten.

Basiskarte: Liegenschaftskarte der Vermessungs- und Katasterverwaltung.